


Územní plán Přibyslavice

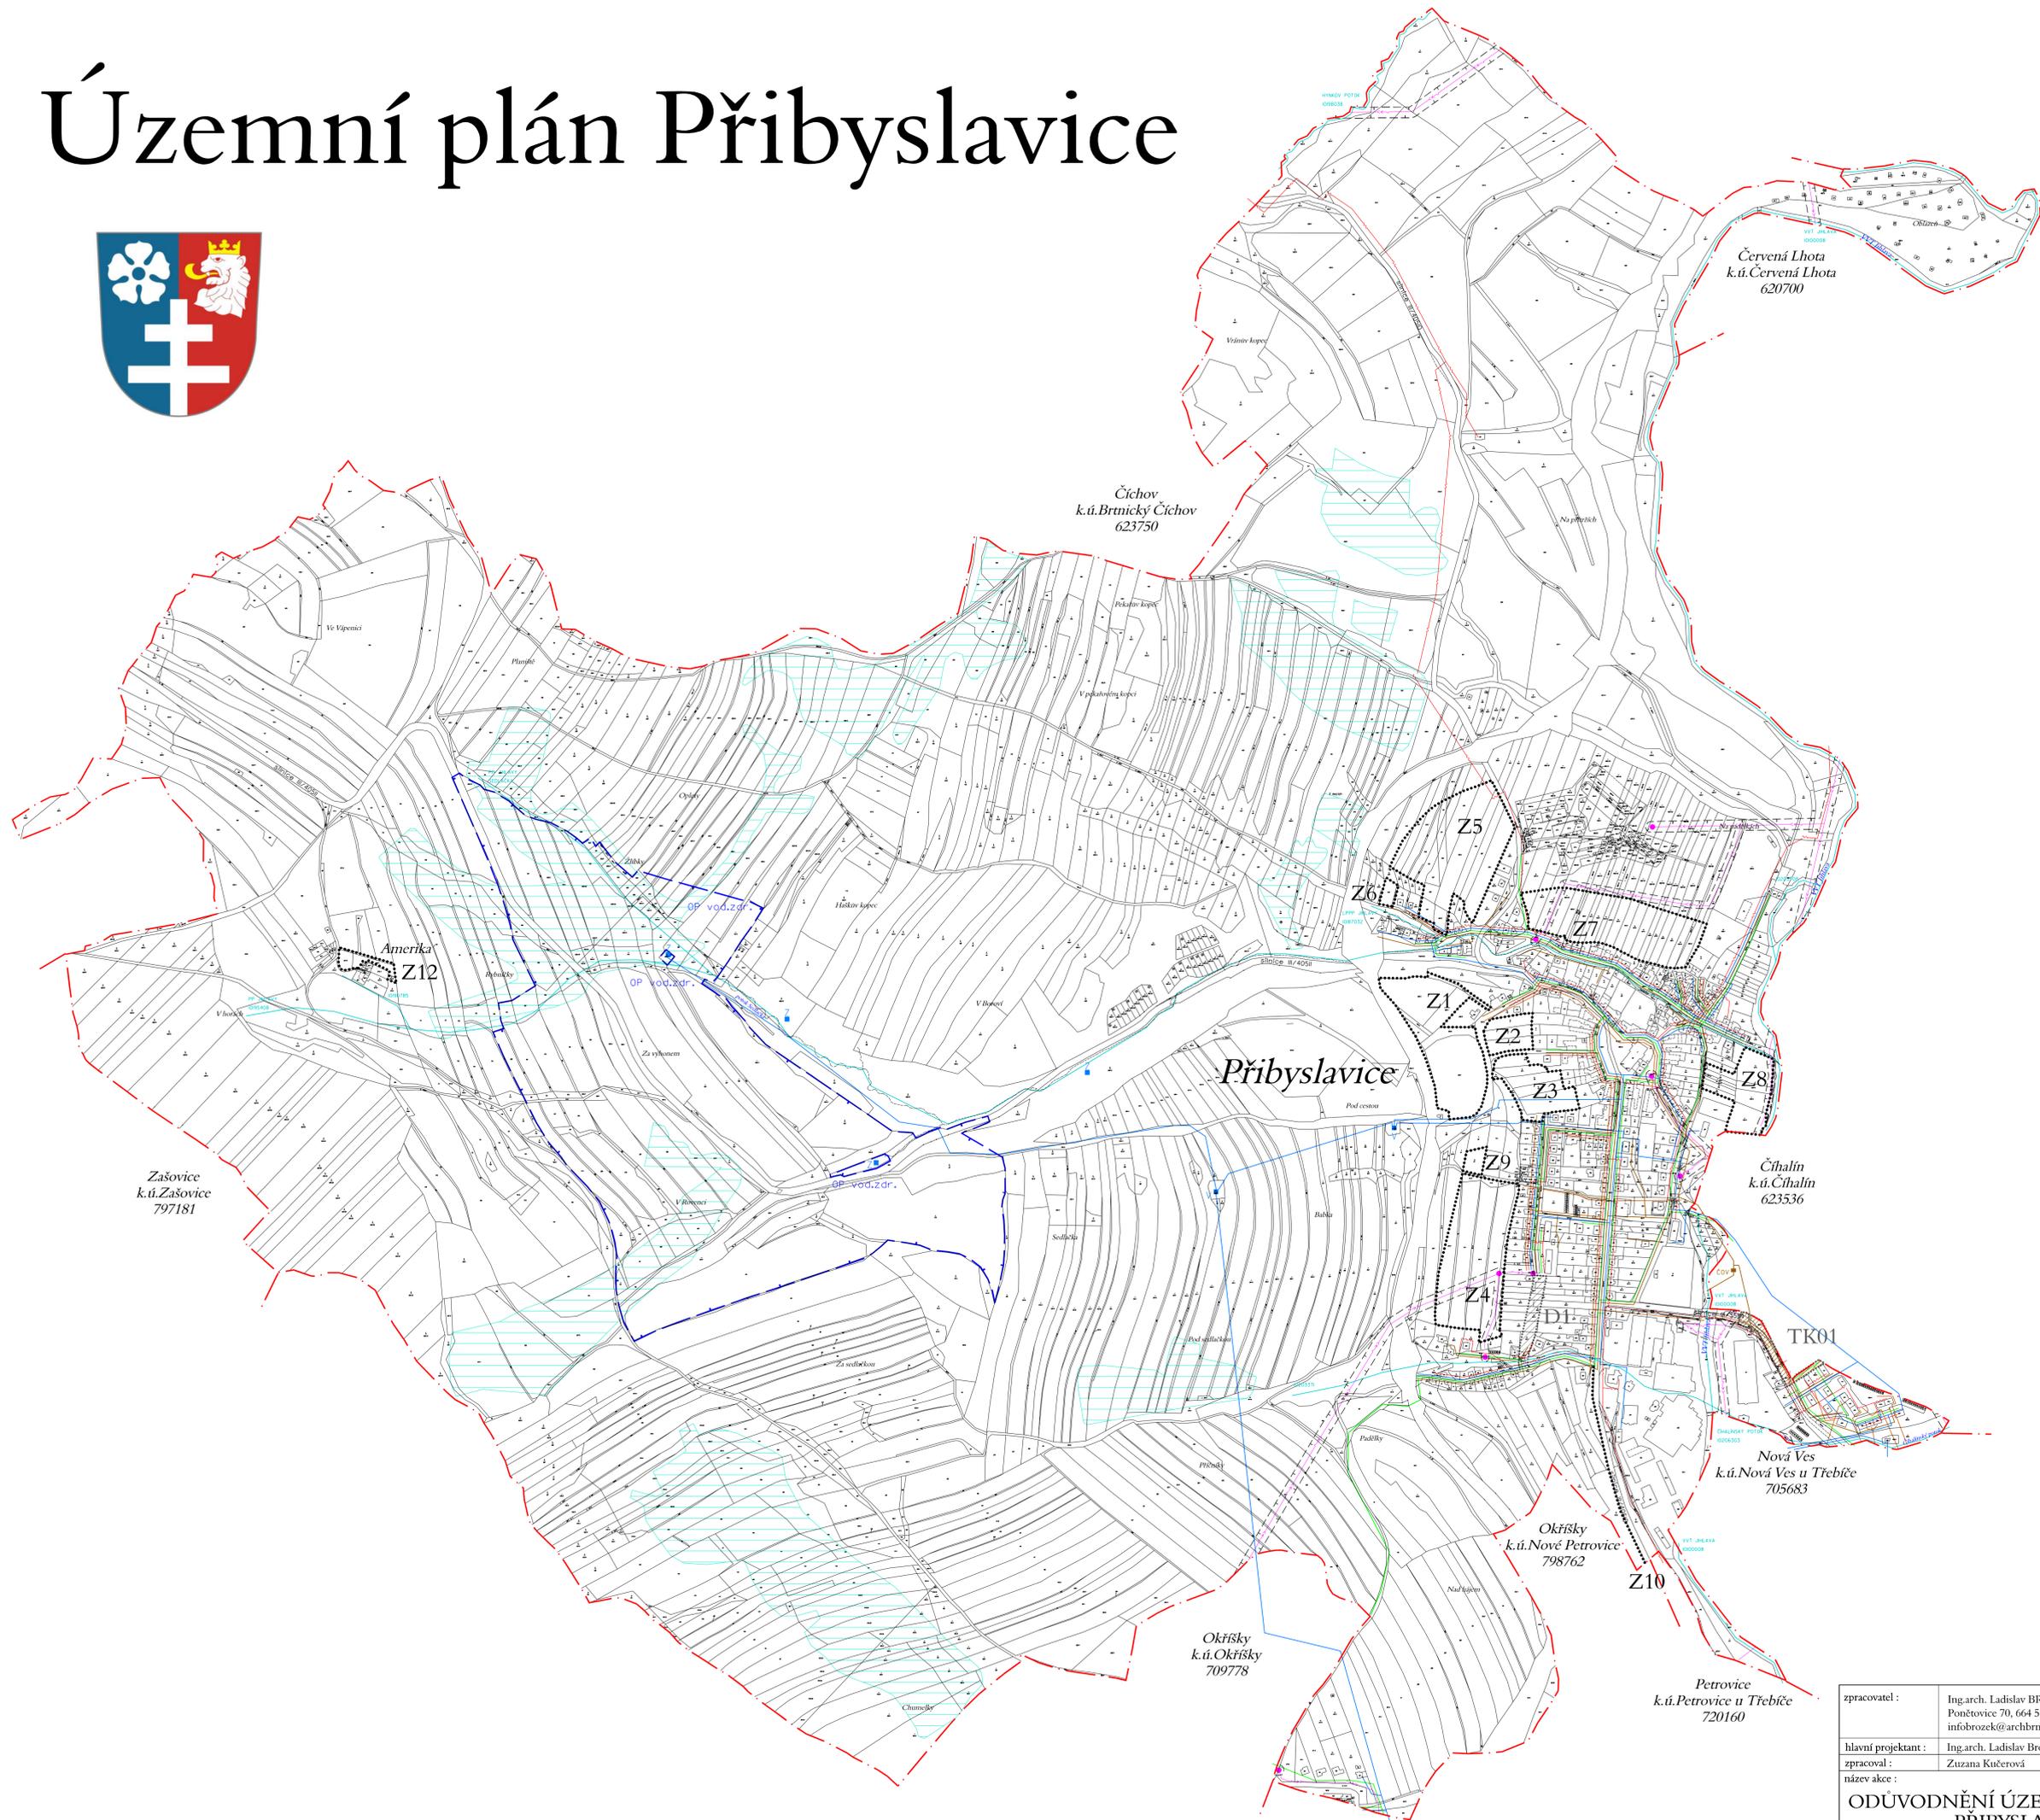

Legenda

	HRANICE ŘEŠENÉHO ÚZEMÍ
	hranice katastrálního území
	ZASTAVITELNÉ PLOCHY
TECHNICKÁ INFRASTRUKTURA	
	EL. VEDENÍ VVN, VN, TRAFOSTANICE, VČETNĚ OP
	TELEKOMUNIKAČNÍ TRASY
	PLYNOVOD
	VODOVOD
	STUDIINA
	VODOJEM
	ČERPAČÍ STANICE + ÚPRAVNA VOJY
	OCHRANNÉ PÁSMO VODNÍHO ZDROJE
	KANALIZACE DĚŠŤOVÁ
	KANALIZACE SPLAŠKOVÁ
	VODNÍ TOKY
	MELIORACE
KORIDORY DOPRAVNÍ A TECHNICKÉ INFRASTRUKTURY	
	KORIDOR DOPRAVNÍ INFRASTRUKTURY D1
	KORIDOR TECHNICKÉ INFRASTRUKTURY TK01

zpracovatel :	Ing.arch. Ladislav BROŽEK Ponětovice 70, 664 51 Ponětovice, tel/fax. 773 445 340 infobrozek@archbrno.cz, www.archbrno.cz
hlavní projektant :	Ing.arch. Ladislav Brožek
zpracoval :	Zuzana Kučerová
název akce :	ODŮVODNĚNÍ ÚZEMNÍHO PLÁNU PŘIBYSLAVICE
název výkresu :	VÝKRES TECHNICKÉ INFRASTRUKTURY
IČO : 12147168	
datum :	duben 2016
mřítko :	č. výkr. :
1 : 5 000	6