


Územní plán Přibyslavice

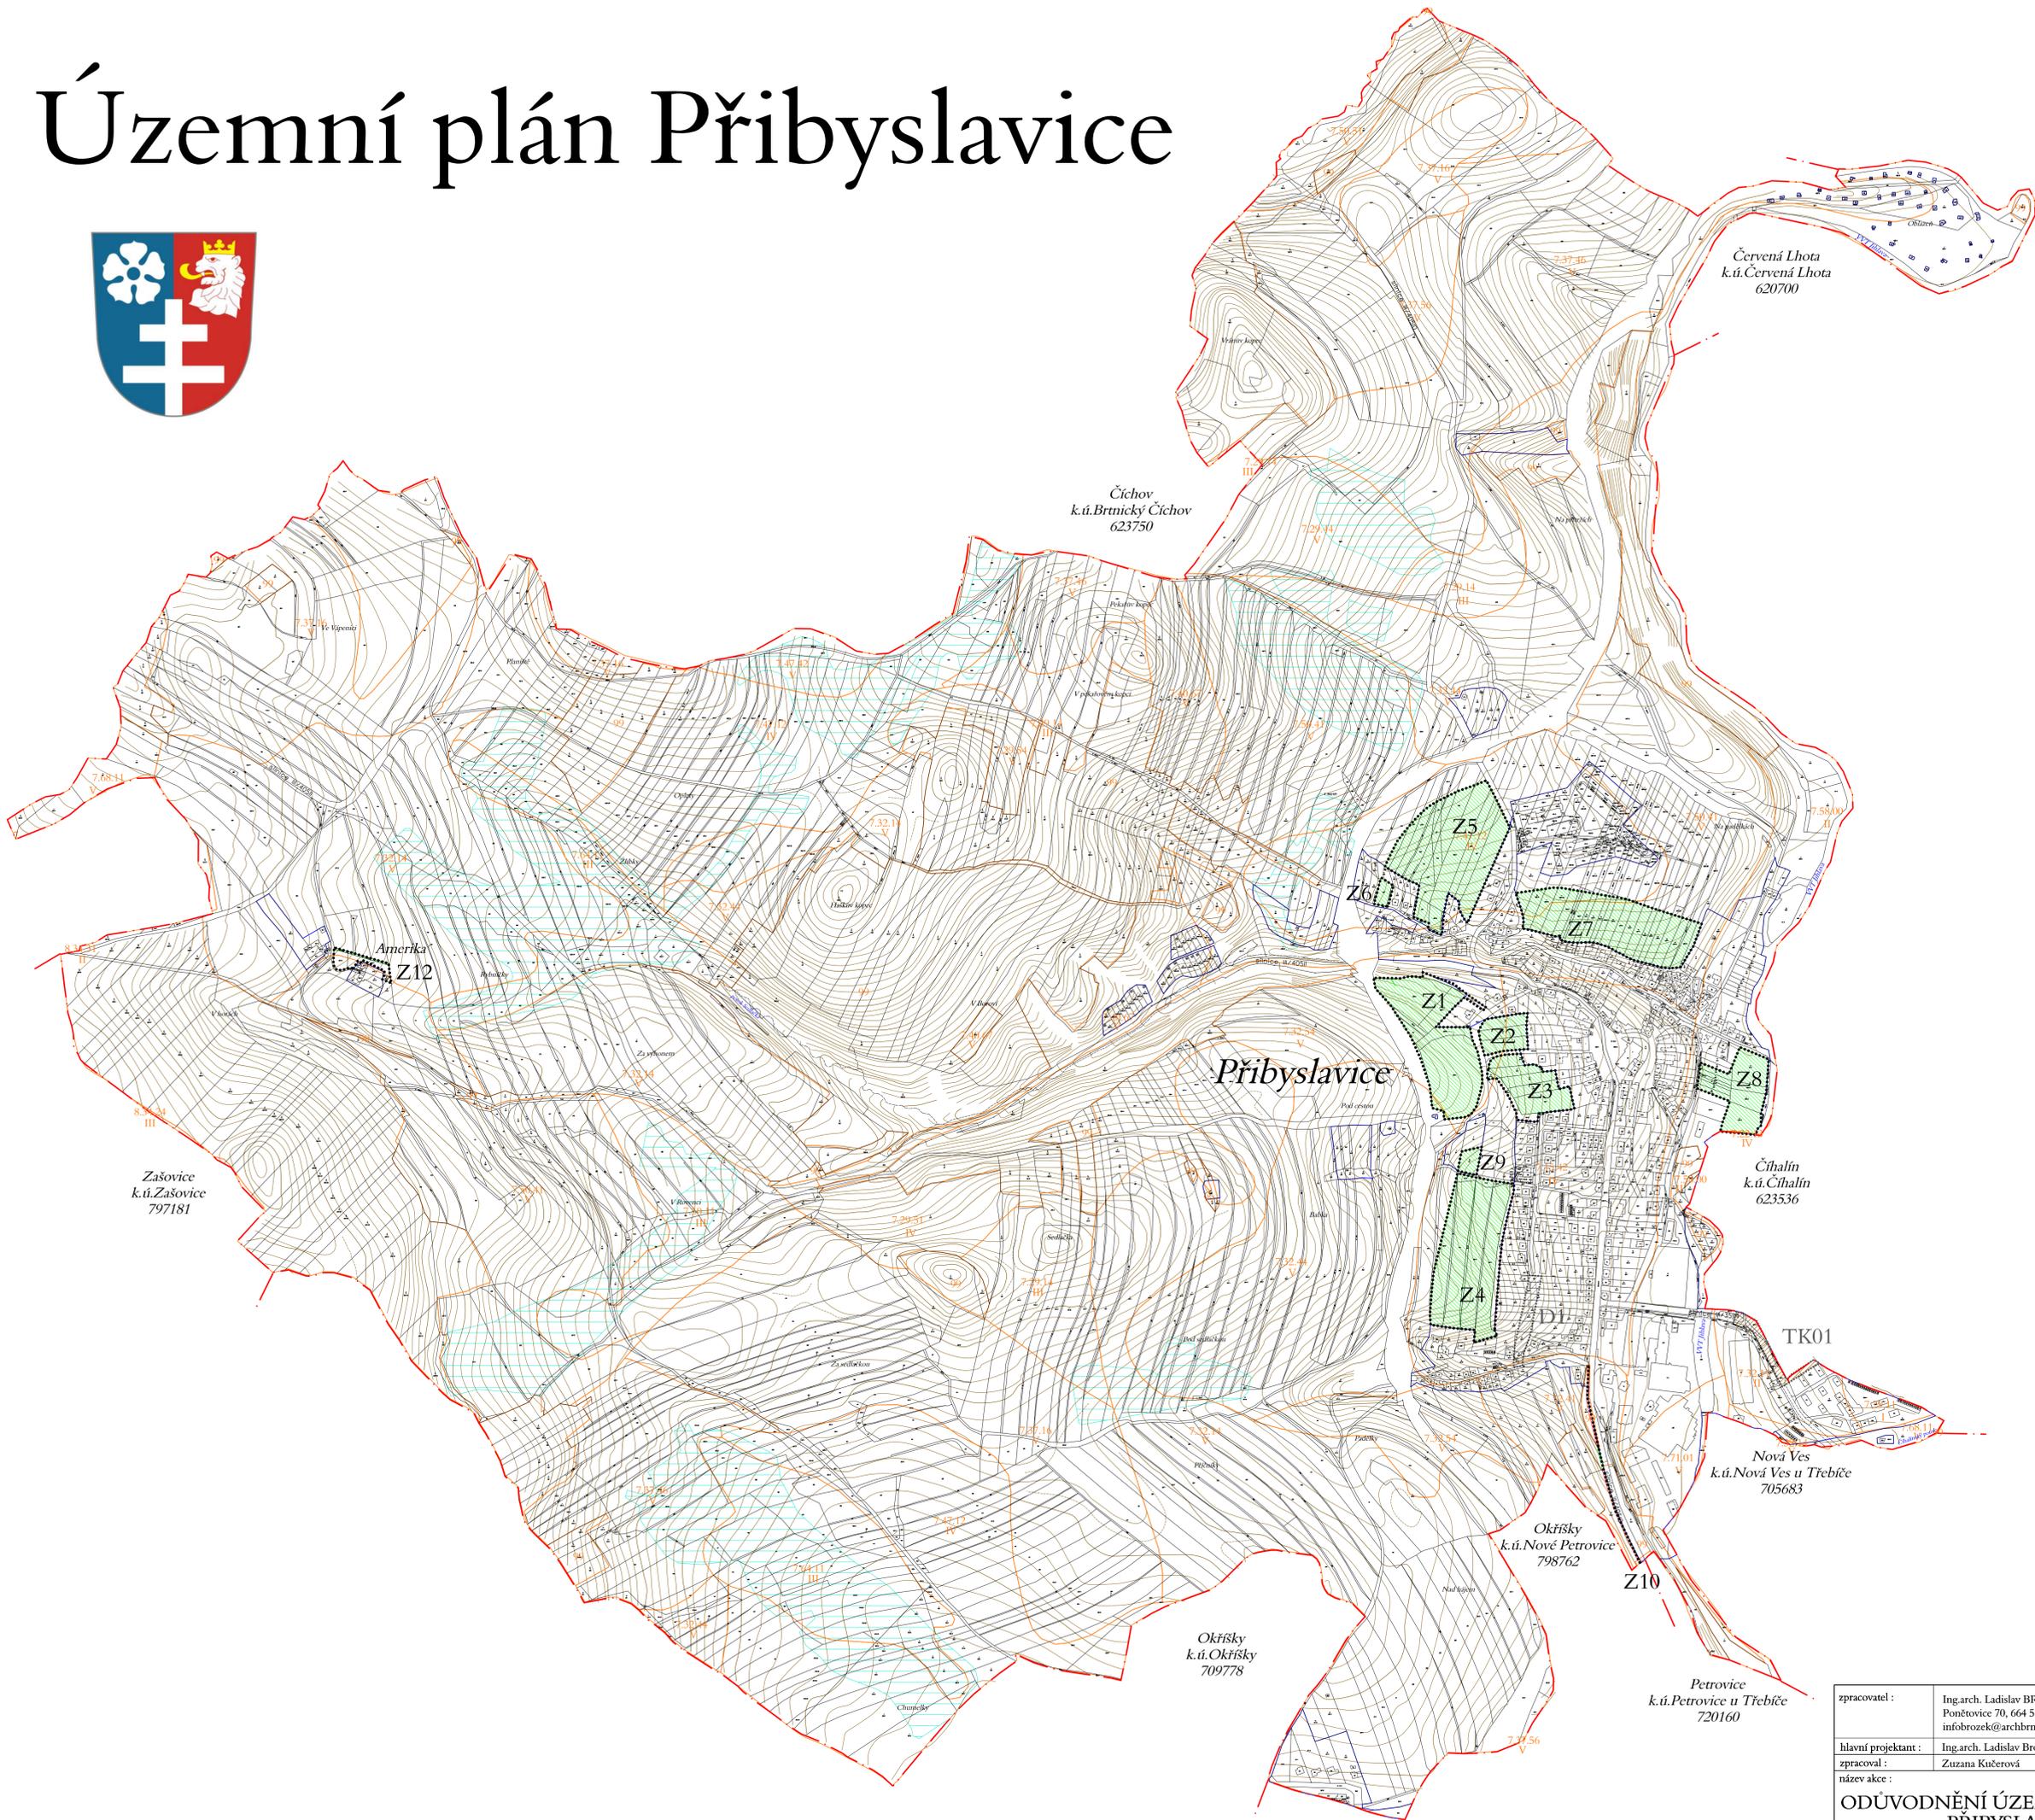

Legenda

- HRANICE ŘEŠENÉHO ÚZEMÍ
- hranice katastrálního území
- ZASTAVĚNÉ ÚZEMÍ k.ú. 2016
- ZASTAVITELNÉ PLOCHY

stav	návrh	záměr
		ZÁBOR ŽPF
		ZÁBOR PUPFL
		BPPEJ
		TŘÍDY OCHRANY
		MELIORACE

KORIDORY DOPRAVNÍ A TECHNICKÉ INFRASTRUKTURY

- KORIDOR DOPRAVNÍ INFRASTRUKTURY D1
- KORIDOR TECHNICKÉ INFRASTRUKTURY TK01

zpracovatel :	Ing.arch. Ladislav BROŽEK Ponětovice 70, 664 51 Ponětovice, tel./fax. 773 445 340 infobrozek@archbrno.cz, www.archbrno.cz
hlavní projektant :	Ing.arch. Ladislav Brožek
zpracoval :	Zuzana Kučerová
název akce :	ODŮVODNĚNÍ ÚZEMNÍHO PLÁNU PŘIBYSLAVICE
název výkresu :	VÝKRES PŘEDPOKLÁDANÝCH ZÁBORŮ PŮDNÍHO FONDU
datum :	duben 2016
mřítko :	č. výkr. : 1 : 5 000
	5

IČO : 12147168